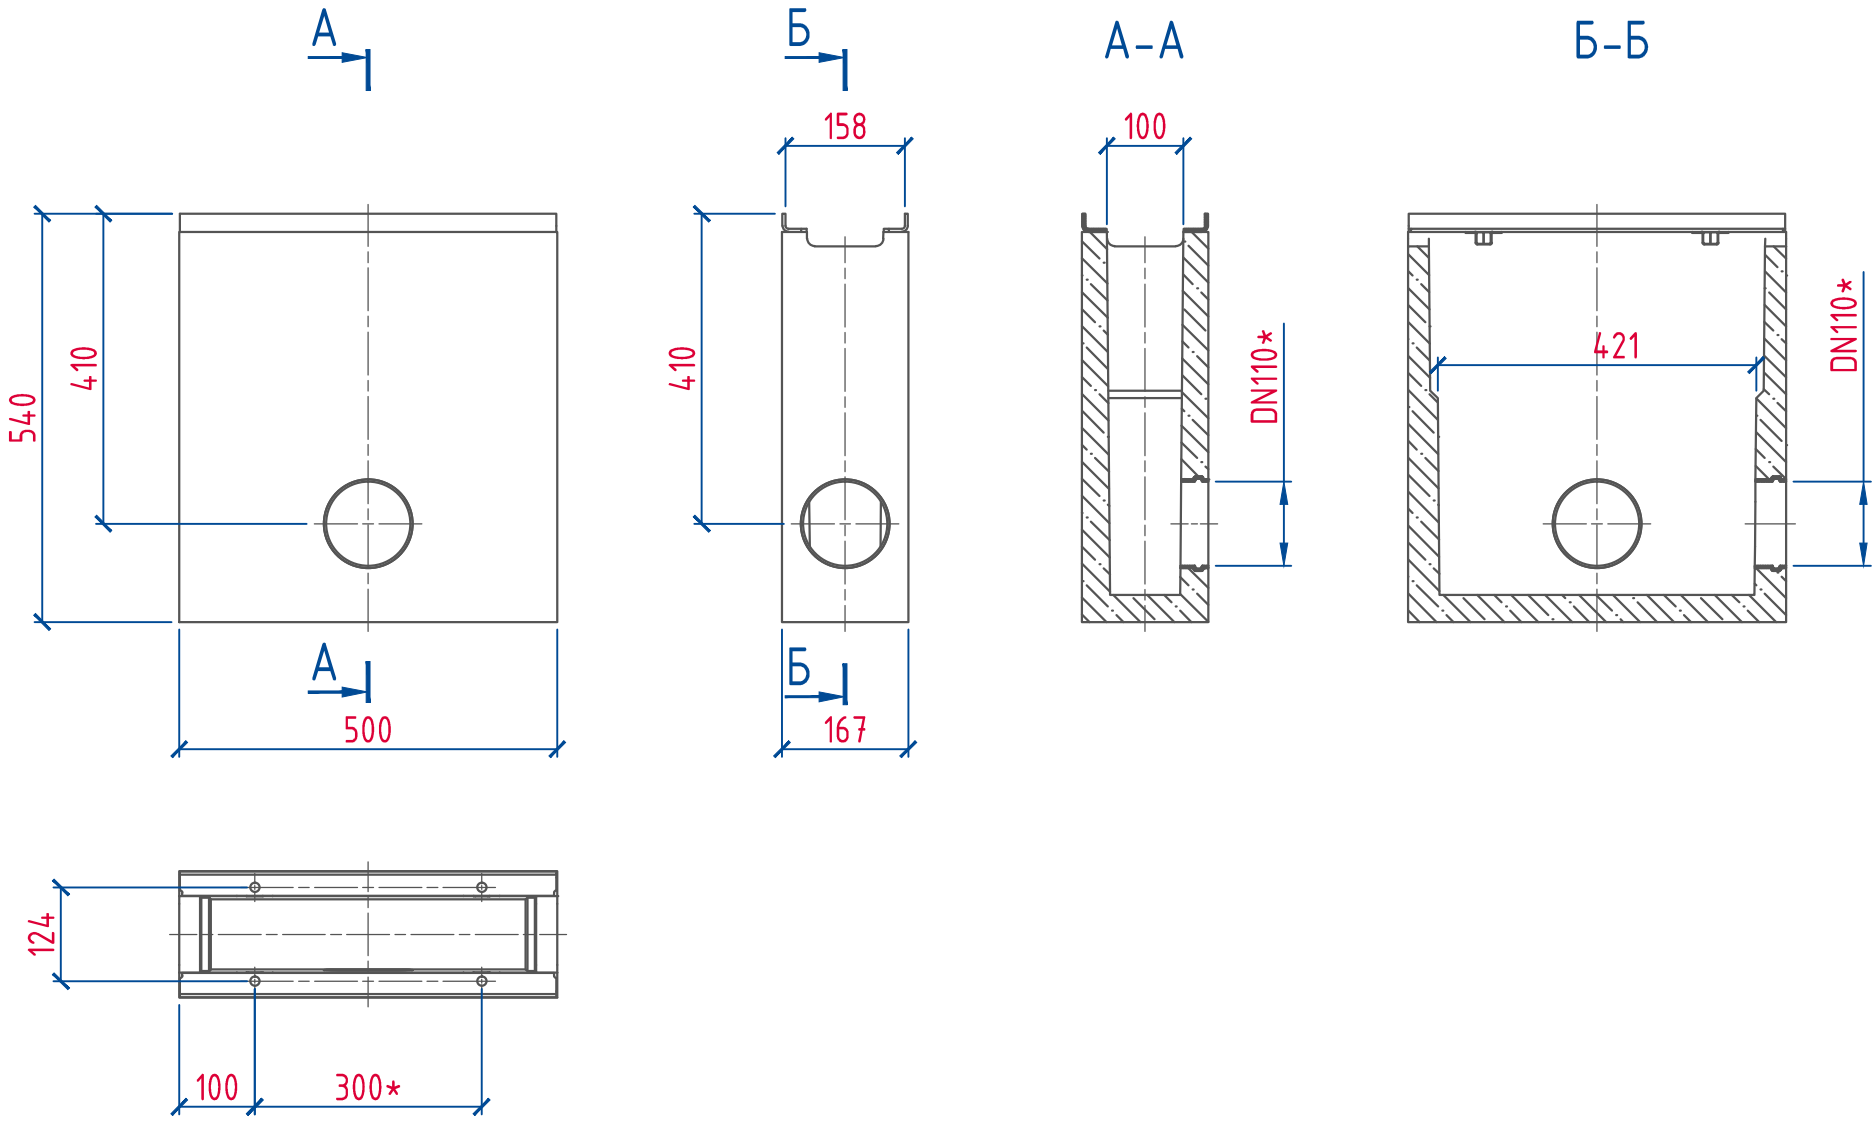

1. *Размеры для справок.
2. Общие допуски по ГОСТ 30893.1 – с.
3. Предусмотрена возможность комбинации боковых подключений.

					Пескоуловитель бетонный односекционный Optima DN100 H540 F900 art.2610311
Изм.	Лист	№докум.	Подпись	Дата	

AQUASTOK
www.aquastok.ru